


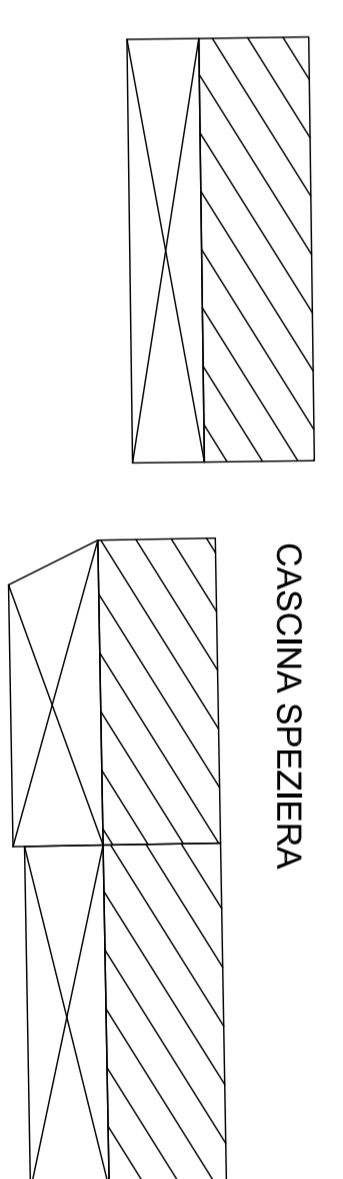

--- AREA DI PROPRIETA' SUB-AMBITO N. 6
 - - - LIMITE OPERE DA ESEGUIRE ALL'ESTERNO DELL'AREA DI PROPRIETA'



LEGENDA

- STRADE
- MARCIAPIEDE
- PISTA CICLABILE
- PARCHEGGIO
- VERDE
- PERIMETRO AREA SUB-AMBITO N. 6
- LIMITE OPERE DA ESEGUIRE ALL'ESTERNO DELL'AREA DI PROPRIETA'
- MARCIAPIEDE IN ALIPLO EDIFICI
- ALBERI
- SPEDIO/PARKO ATTEZZATO
- ALT. FALINE PARKO ATTEZZATO
- TAVOLE E FIANCHE PARKO ATTEZZATO
- FIANCHE PARKO ATTEZZATO
- ACCESSO PEDONALE
- ACCESSO CARINALE

COMUNE DI RIVOLTA D'ADDA
 Provincia di Cremona

**AMBITO DI TRASFORMAZIONE
 RESIDENZIALE SUD
 - ATR1 -**

**PIANO ATTUATIVO
 SUB - AMBITO N. 6**

PROPRIETA': SIG.RA COLOMBI LUCIA

PLANIMETRIA GENERALE
 - PROGETTO -

Novembre 2016 Scala 1:500 Elaborato n. **05**

DOTT. ING. LUCA QUADRI
 PIAZZA TRAZZOLA (MI) - VIA OLIVASPARNO N. 1 - TEL. E FAX 02.90987270

MAFFI GEOM. ANGELO
 FORNARO SAN GIOVANNI (BO) - VIA BRUSCOCHI N. 1 - TEL. E FAX 0583.57999