


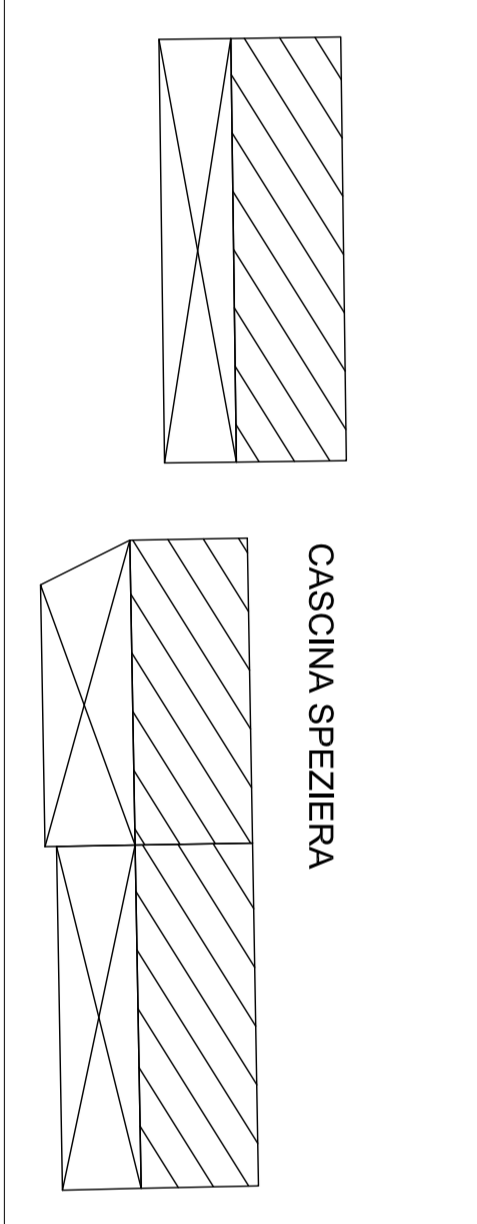


--- AREA DI PROPRIETA' SUB-AMBITO N. 6
 - - - LIMITE OPERE DA ESEGUIRE ALL'ESTERNO DELL'AREA DI PROPRIETA'



LEGENDA

- RETE ENEL
- POZZETTO PER IL SEZIONAMENTO RETE ENEL
- PIANO UTENZA ENEL
- RETE TELECOM
- POZZETTO PER IL SEZIONAMENTO RETE TELECOM
- PIANO UTENZA TELECOM
- RETE ILLUMINAZIONE PUBBLICA
- POZZETTO PER IL SEZIONAMENTO RETE ILLUMINAZIONE PUBBLICA
- PALO LUCE A LAMPADE PER STRADE
- PALO LUCE A LAMPADE PER STRADE IN VITRI RIFRANGENTE
- PALO LUCE A LAMPADE PER STRADE E VITRI CICLABILE

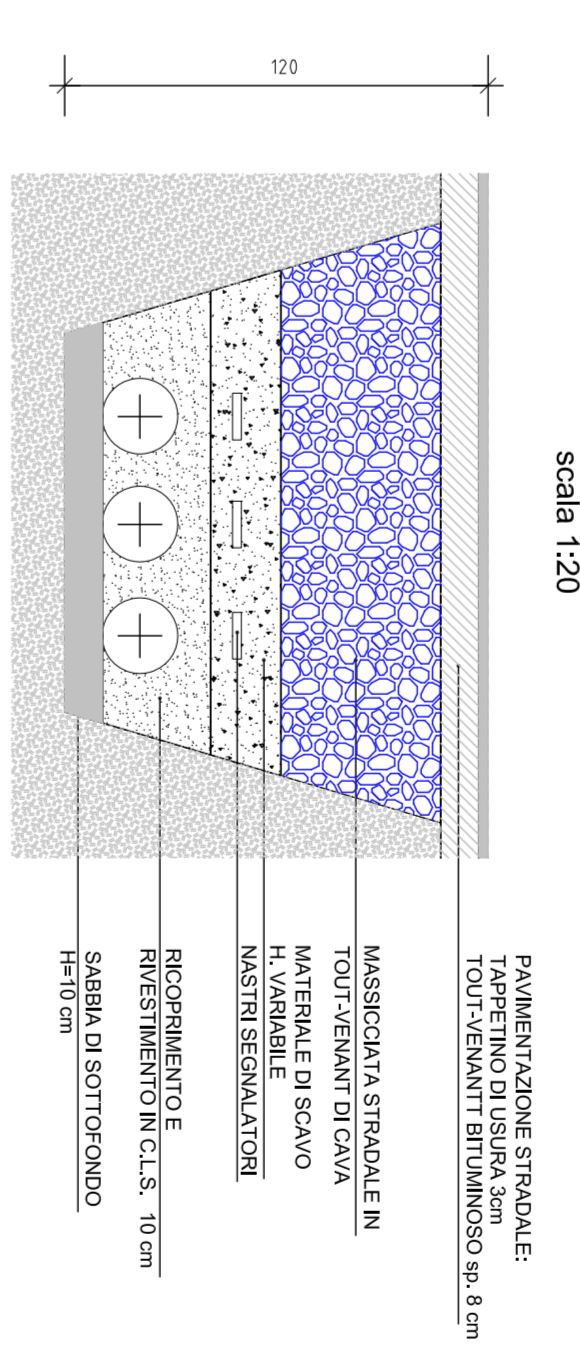

COMUNE DI RIVOLTA D'ADDA
 Provincia di Cremona

**AMBITO DI TRASFORMAZIONE
 RESIDENZIALE SUD
 - ATR1 -**

**PIANO ATTUATIVO
 SUB - AMBITO N. 6**

PROPRIETA': SIG.RA COLOMBI LUCIA

**PLANIMETRIA GENERALE
 RETE ENEL - TELECOM - ILLUMINAZIONE PUBBLICA**

November 2016 Scala 1:500 Elaborato n. **09**

DOTT. ING. LUCA QUADRI	POZZO ZUCCHETTI - VIA ALLESPERANO N. 1 - TEL. E FAX: 02.90967370
MAFFI GEOM. ANGELO	FORNICO SAN GIOVANNI 1801 - VIA BRUSCONI N. 1 - TEL. E FAX: 0363.57999