



SEZIONE STRADE INTERNE AL PIANO ATTUATIVO

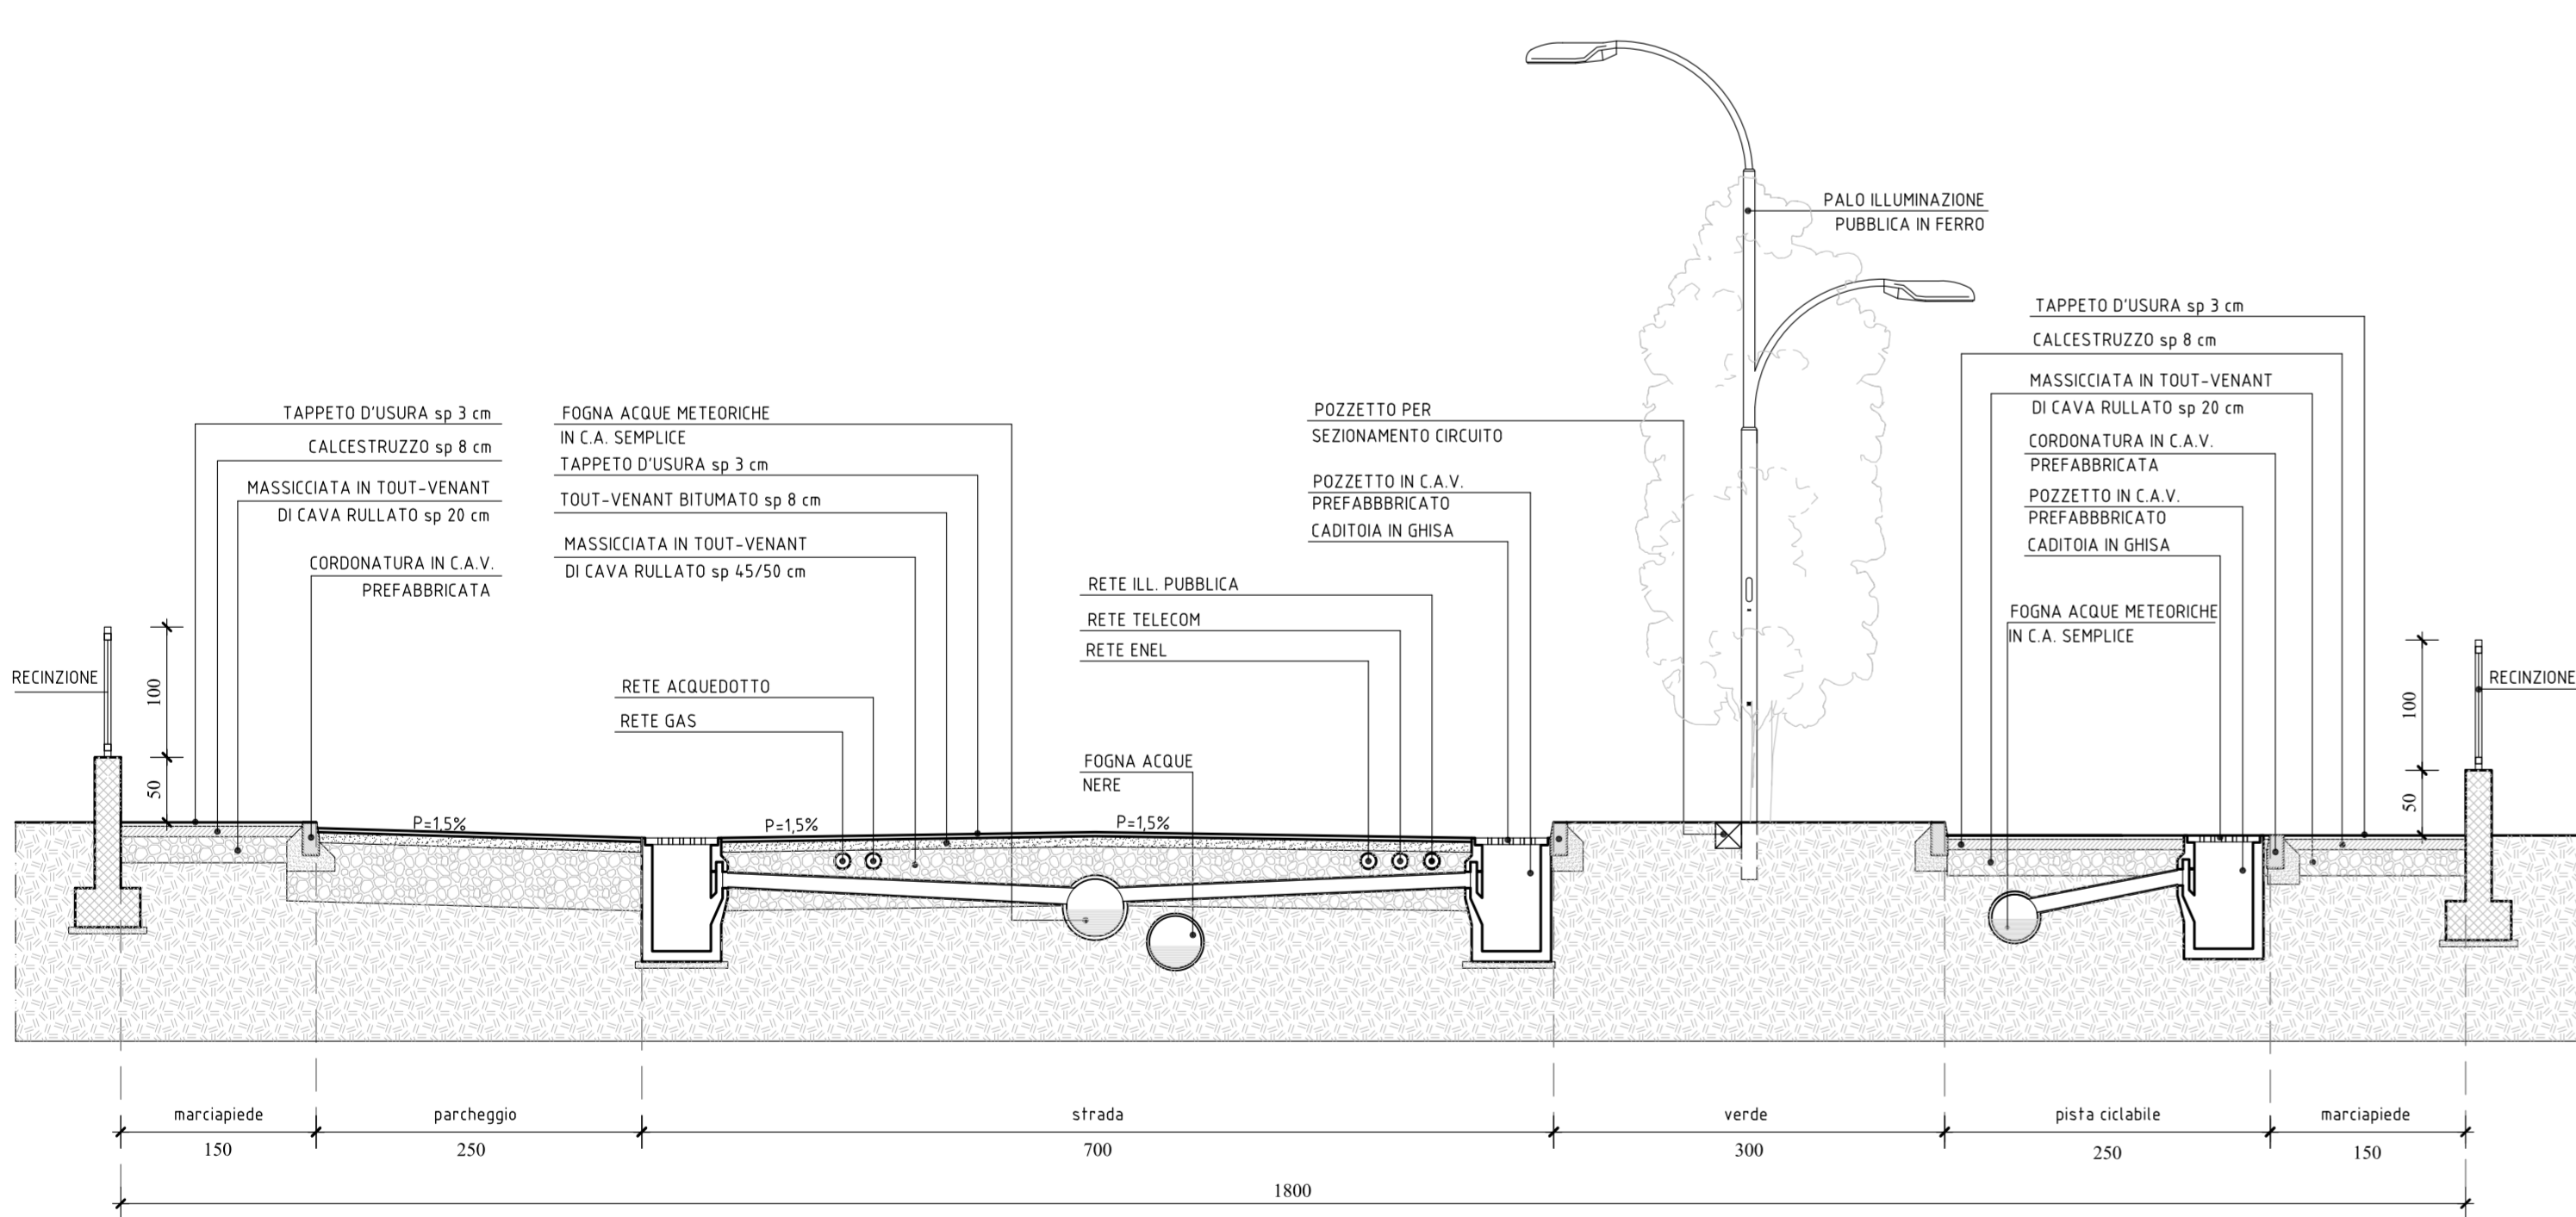

SEZIONE STRADA DA MASTERPLAN DIRETTRICE EST - OVEST

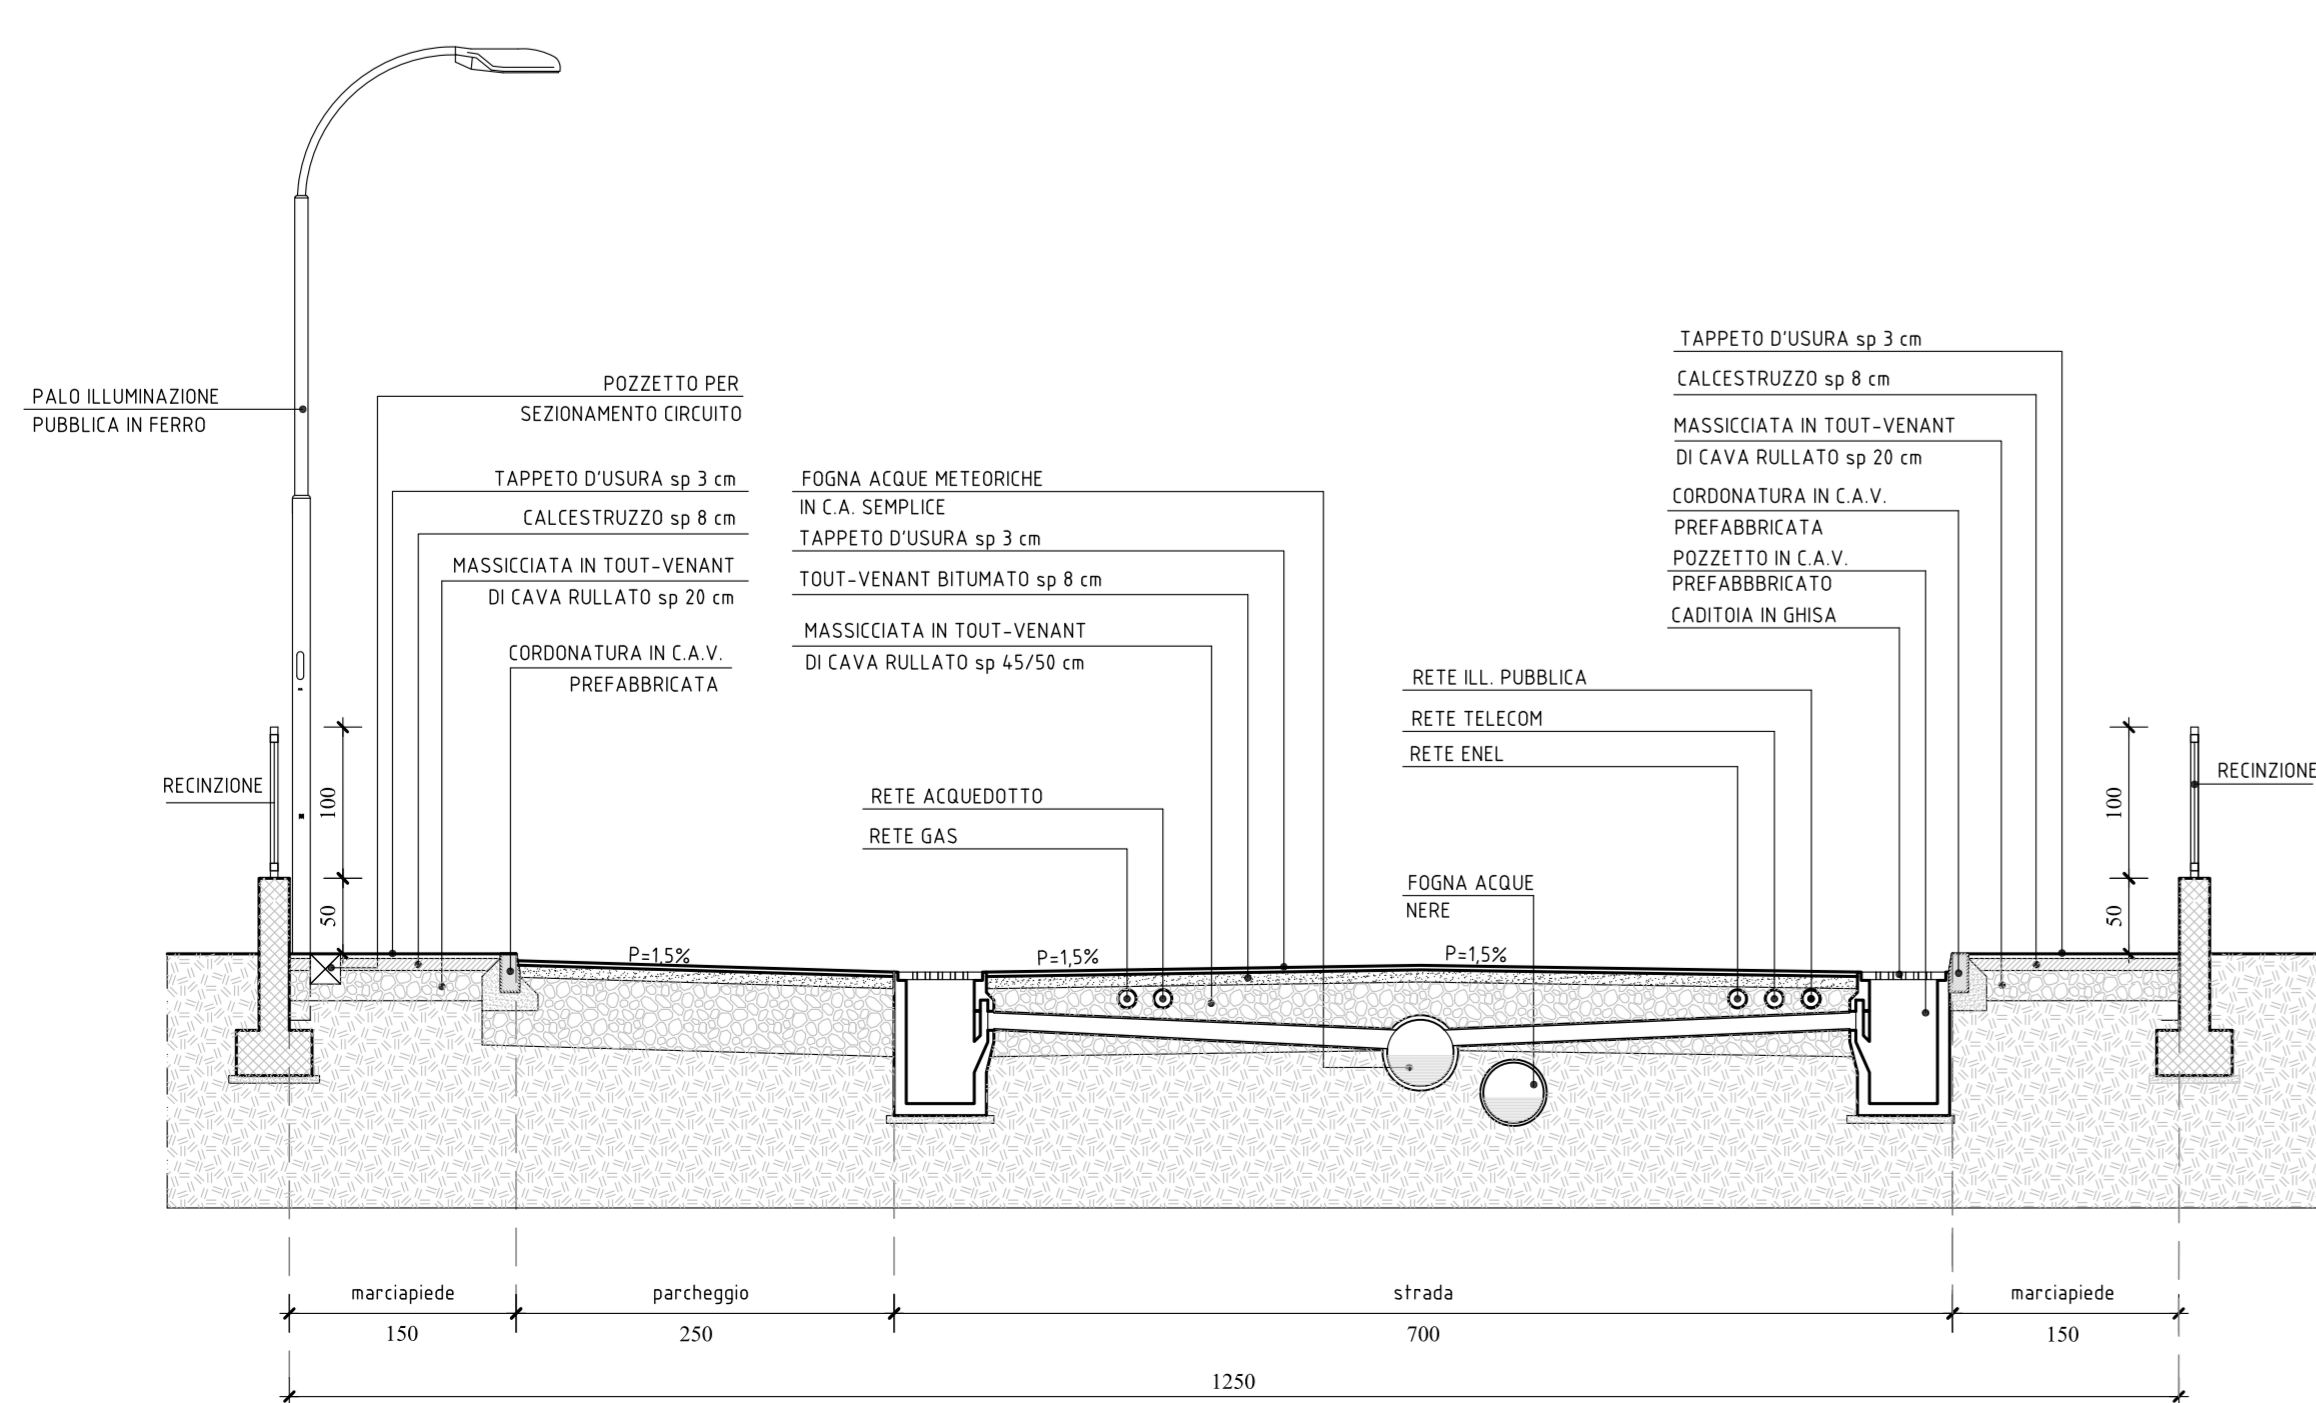

SEZIONE STRADA DA MASTERPLAN DIRETTRICE NORD - SUD

COMUNE DI RIVOLTA D'ADDA  
Provincia di Cremona

**AMBITO DI TRASFORMAZIONE  
RESIDENZIALE SUD  
- ATR1 -**

**PIANO ATTUATIVO  
SUB - AMBITO N. 6**

PROPRIETA': SIG.RA COLOMBI LUCIA .....

SEZIONI STRADALI

Novembre 2016

Scala 1:50

Elaborato n. 10



**DOTT. ING. LUCA QUADRI**  
POZZO D'ADDA (MI) - VIA G. LEOPARDI N. 1 - TEL. E FAX: 02.90967370



**MAFFI GEOM. ANGELO**  
FORNOVO SAN GIOVANNI (BG) - VIA BRUSOCCHI N. 1 - TEL. E FAX: 0383.37599