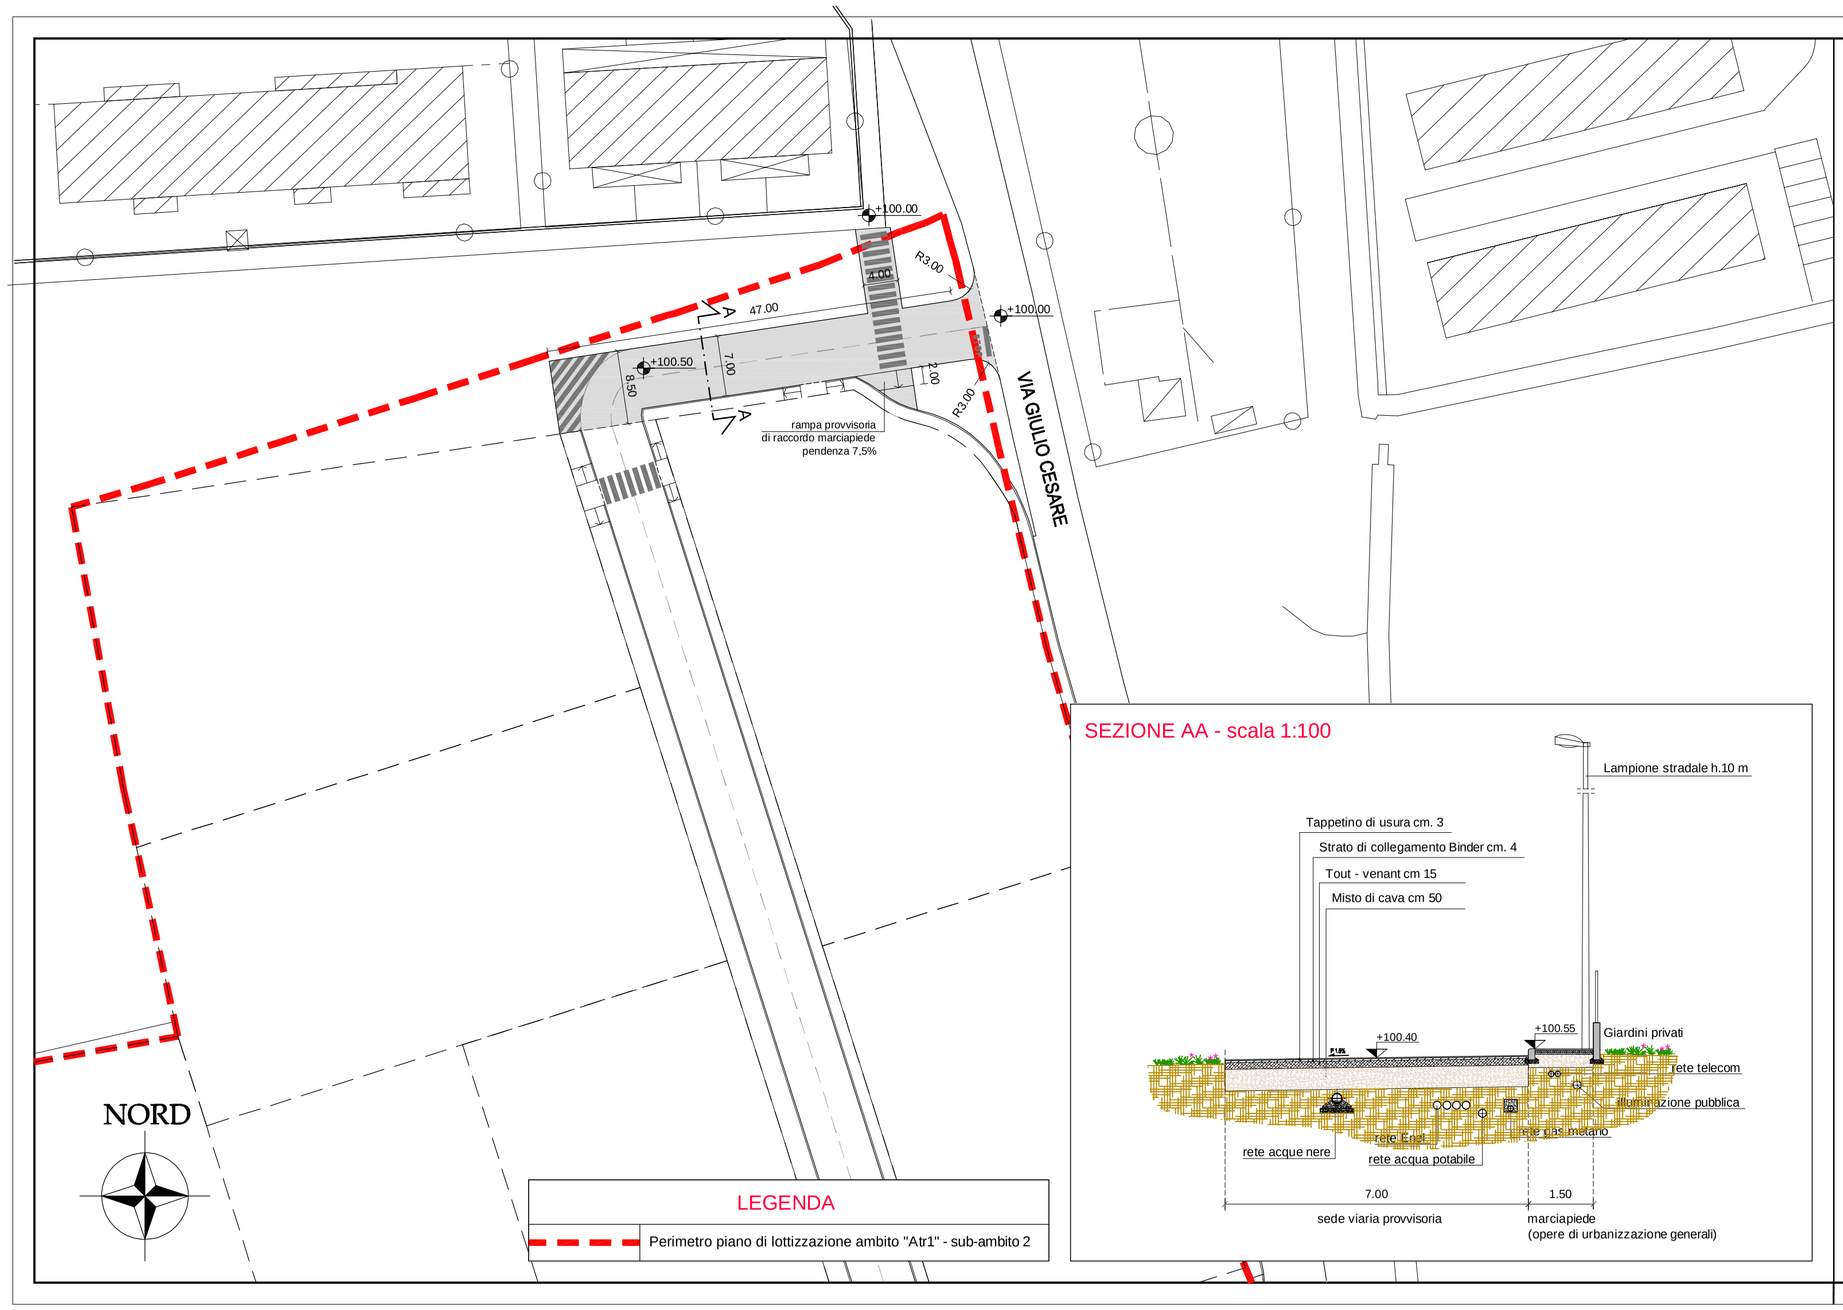

SEZIONE AA - scala 1:100

Comune di Rivolta d'Adda
Provincia di Cremona

P.L. RESIDENZIALE

AMBITO DI TRASFORMAZIONE
RESIDENZIALE SUD "Atr1"
SUB-AMBITO 2

OPERE DI URBANIZZAZIONE PRIMARIA

PROGETTO PRELIMINARE
VIABILITA' PROVVISORIA

Sig.re EMMA D'ESTE E CARLA MOSCATELLI

STUDIO TECNICO ASSOCIATO DI ARCHITETTURA
di Valerio Dorati e Valentina Bianchi
Sede: Melzo (MI), via Sant'Alessandro n°30
tel. 02/95722952 fax 02/73960150
e-mail: info@studiodoratibianchi.191.it

Ar 22

Luglio 2015	1:500/100	1:0.5	84x59,4

0	30.11.2015	EMISSIONE
1		
2		
3		
4		
5		
6		
7		
8		
9		

Q:\ARCHIVIO\D'ESTE EMMA\Rivolta d'Adda\02_0715-PL\Ar22-Urb1^_Viabilità provvisoria-00 — Ar22-Urb1^_Viabilità provvisoria-00.dwg

Il progettista si riserva la proprieta' di questo disegno con la proibizione di riprodurlo o trasferirlo a terzi senza autorizzazione scritta