RETE ACQUE NERE

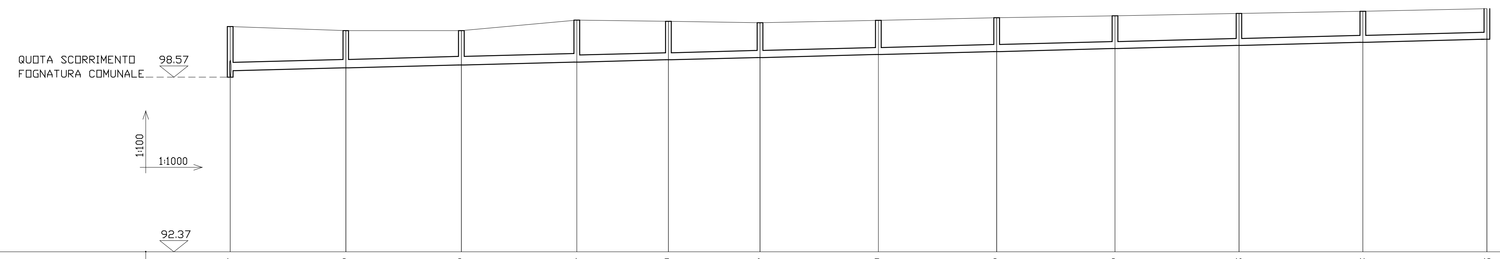

PICCHETTI	1	2	3	4	5	6	7	8	9	10	11	12	
DISTANZE PICCHETTI		41.00	41.00	41.00	32.50	32.50	42.00	42.00	42.00	44.00	44.00	44.00	
CAMERETTE NUMERO	1	2	3	4	5	6	7	8	9	10	11	12	
DISTANZE PARZIALI		41.00	41.00	41.00	32.50	32.50	42.00	42.00	42.00	44.00	44.00	44.00	
DISTANZE PROGRESSIVE	0.00	41.00	82.00	123.00	155.50	188.00	230.00	272.00	314.00	358.00	402.00	446.00	
Q. TERRENO - PICCHETTI	100.37	100.22	100.22	100.60	100.55	100.50	100.59	100.68	100.75	100.83	100.91	101.00	
Q. TERRENO - CAMERETTE	100.37	100.22	100.22	100.60	100.55	100.50	100.59	100.68	100.75	100.83	100.91	101.00	
QUOTE DI PROGETTO	98.80	98.90	99.01	99.11	99.19	99.27	99.38	99.48	99.59	99.70	99.81	99.92	
DIAMETRO E PENDENZA (x 1000)		DIAM.TUBO= 300 PEND.= 2.5					DIAM.TUBO= 250 PEND.= 2.5						

RETE ACQUE BIANCHE - TRATTO DA 7 A 1

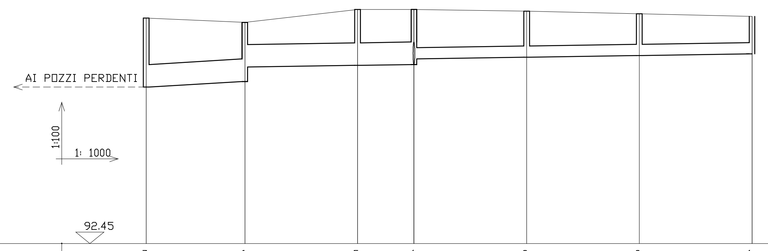

PICCHETTI	7	6	5	4	3	2	1
DISTANZE PICCHETTI		35.00	40.00	20.00	40.00	40.00	40.00
CAMERETTE NUMERO	7	6	5	4	3	2	1
DISTANZE PARZIALI		35.00	40.00	20.00	40.00	40.00	40.00
DISTANZE PROGRESSIVE	0.00	35.00	75.00	95.00	135.00	175.00	215.00
Q. TERRENO - PICCHETTI	100.45	100.30	100.75	100.75	100.69	100.60	100.51
Q. TERRENO - CAMERETTE	100.45	100.30	100.75	100.75	100.69	100.60	100.51
QUOTE DI PROGETTO	98.00	98.20 98.71	98.77	98.80 99.00	99.06	99.12	99.18
DIAMETRO E PENDENZA (x 1000)		DIAM.TUBO= 800 PEND.= 5.71	DIAM.TUBO= 800 PEND.= 1.5		DIAM.TUBO= 400 PEND.= 1.5		

RETE ACQUE BIANCHE - TRATTO DA 5 A 10

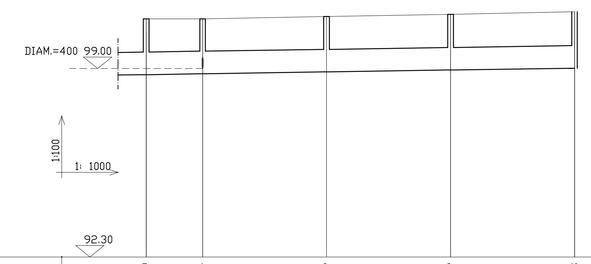

PICCHETTI	5	4	8	9	10
DISTANZE PICCHETTI		20.00	44.00	44.00	44.00
CAMERETTE NUMERO	5	4	8	9	10
DISTANZE PARZIALI		20.00	44.00	44.00	44.00
DISTANZE PROGRESSIVE	40.00	60.00	104.00	148.00	192.00
Q. TERRENO - PICCHETTI	100.75	100.75	100.83	100.91	101.00
Q. TERRENO - CAMERETTE	100.75	100.75	100.83	100.91	101.00
QUOTE DI PROGETTO	98.77	98.80	98.87	98.93	99.00
DIAMETRO E PENDENZA (x 1000)		DIAM.TUBO= 800 PEND.= 1.5			

Comune di Rivolta d'Adda
Provincia di Cremona

P.L. RESIDENZIALE

AMBITO DI TRASFORMAZIONE
RESIDENZIALE SUD "Atr1"
SUB-AMBITO 2

OPERE DI URBANIZZAZIONE PRIMARIA E GENERALI

PROGETTO PRELIMINARE RETE FOGNARIA
PROFILI

PROPRIETA'

Sig.re EMMA D'ESTE E CARLA MOSCATELLI

PROGETTO

STUDIO TECNICO ASSOCIATO DI ARCHITETTURA
di Valerio Dorati e Valentina Bianchi
Sede: Melzo (MI), via Sant'Alessandro n°30
tel. 02/95722952 fax 02/73960150
e-mail: info@studiodoratibianchi.191.it

DIREZIONE LAVORI

TAVOLA

Ar 26

COLLABORATORI

Luglio 2015	1:100	1:0.1	105x74.25

AGG.	DATA	DESCRIZIONE
0	30.11.2015	EMISSIONE
1		
2		
3		
4		
5		
6		
7		
8		
9		

Q:\ARCHIVIO\D'ESTE EMMA\Rivolta d'Adda\lo2_0715-PL\Ar26-Fog_profili-00

Ar26-Fog_profili-00.dwg

Il progettista si riserva la proprietà' di questo disegno con la prohibizione di riprodurlo o trasferirlo a terzi senza autorizzazione scritta