SEZIONI SCHEMATICHE DI RIFERIMENTO
scala 1:100

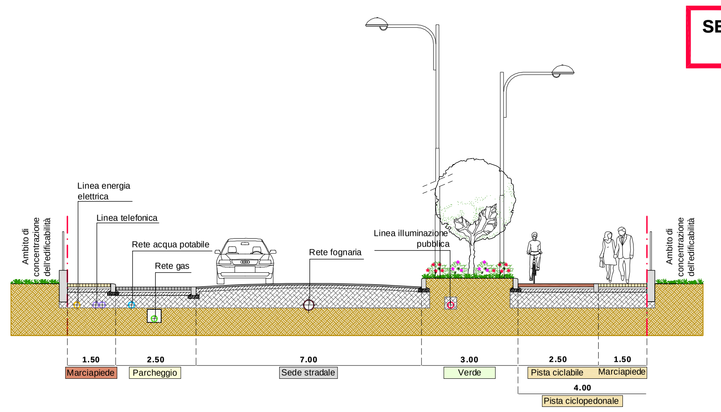

VIABILITA' PRINCIPALE EST - OVEST

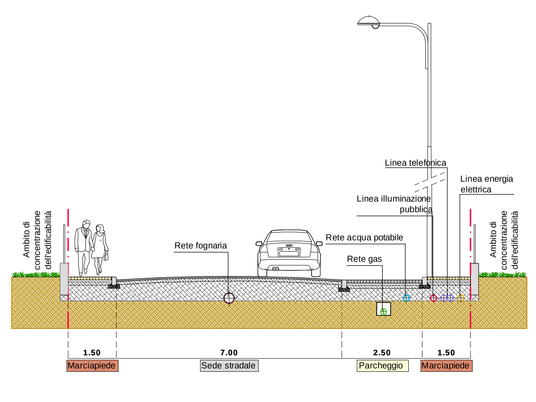

VIABILITA' PRINCIPALE NORD - SUD

NOTA BENE

LA POSIZIONE DEI SOTTOSERVIZI RAPPRESENTATA NEI PRESENTI ELABORATI GRAFICI E' PURAMENTE INDICATIVA E DOVRA' ESSERE CONCORDATA CON I SINGOLI ENTI GESTORI DEGLI STESSI IN FASE DI REDAZIONE DEL PROGETTO ESECUTIVO DELLE OPERE DI URBANIZZAZIONE.

MASTERPLAN

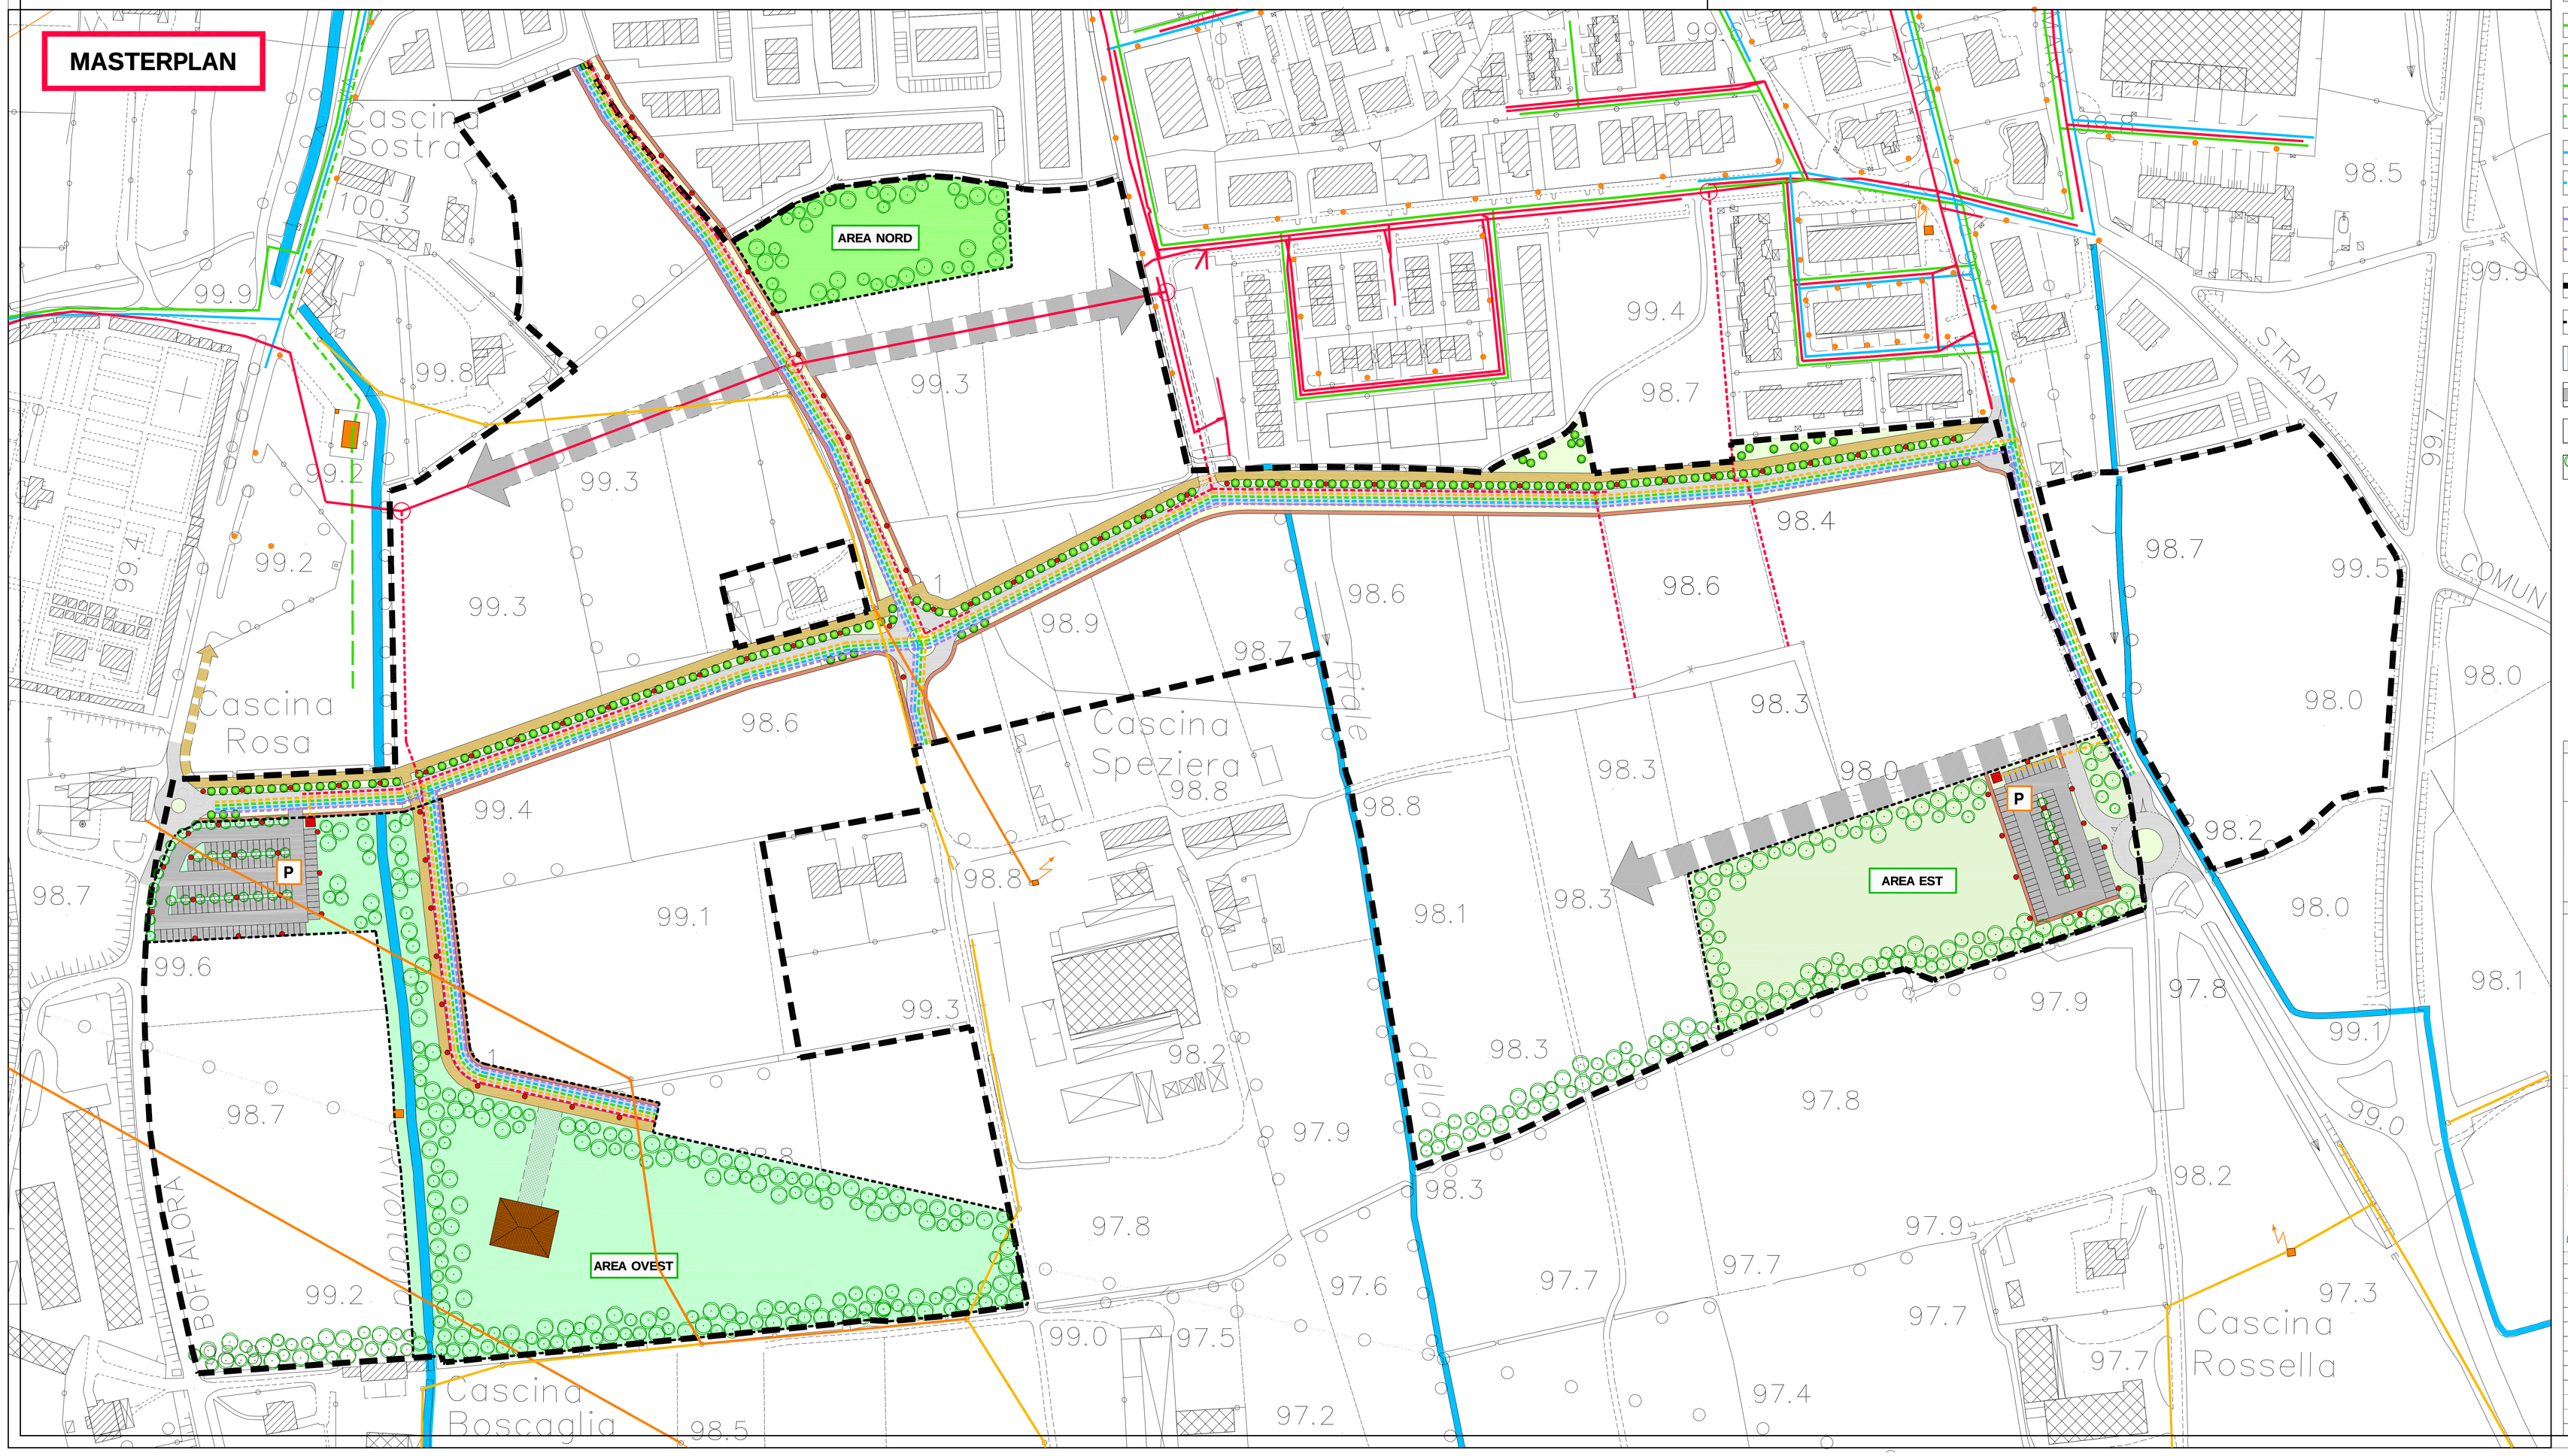

LEGENDA

- RETE FOGNARIA ESISTENTE
- RETE FOGNARIA IN PREVISIONE
- RETE ELETTRICA MT AEREA ESISTENTE
- RETE ELETTRICA BT AEREA ESISTENTE
- CABINA ELETTRICA ESISTENTE
- RETE ELETTRICA IN PREVISIONE
- CABINA ELETTRICA IN PREVISIONE
- RETE ILLUMINAZIONE PUBBLICA ESISTENTE
- RETE ILLUMINAZIONE PUBBLICA IN PREVISIONE
- RETE GAS GB ESISTENTE
- RETE GAS GM ESISTENTE
- RETE GAS SNAM ESISTENTE
- RETE GAS IN PREVISIONE
- RETE ACQUA POTABILE ESISTENTE
- RETE ACQUA POTABILE IN PREVISIONE
- RETE TELEFONICA ESISTENTE
- RETE TELEFONICA IN PREVISIONE
- LIMITE AMBITO DI TRASFORMAZIONE Atr1
- AREE A STANDARD
- VIABILITA' PRINCIPALE DI PROGETTO
- VIABILITA' DI P.L. DI PENETRAZIONE DEI LOTTI
- PARCHEGGI IN PREVISIONE ENTRO AREE A STANDARD
- MITIGAZIONI AMBIENTALI

Comune di Rivolta d'Adda
Provincia di Cremona

AMBITO DI TRASFORMAZIONE
RESIDENZIALE SUD
Atr1

DOCUMENTO

MASTERPLAN
OPERE DI URBANIZZAZIONE PRIMARIA E SECONDARIA

PROGETTO	COLLABORAZIONE	TAVOLA
STUDIO TECNICO ASSOCIATO DI ARCHITETTURA di Valerio Dorati e Valentina Bianchi Sede: Melzo (MI), via Sant'Alessandro n°30	UFFICIO TECNICO COMUNALE SERVIZIO URBANISTICA Responsabile di Servizio Arch. Sara Magenis	Ar 02
		DATA: Maggio 2015 — SCALA: 1:1000

AGG.	DATA	DESCRIZIONE	ESEGUITO	CONTROLLATO	APPROVATO
0	14.05.2015	EMISSIONE	VB	VB	VD
1					
2					
3					
4					
5					
6					
7					
8					
9					
10					

Il progettista si riserva la proprietà di questo disegno con la prohibizione di riprodurlo o trasferirlo a terzi senza autorizzazione scritta