


DETERMINAZIONE SUPERFICIE TERRITORIALE			
<b>TOTALE SUPERFICIE TERRITORIALE</b>			<b>32.447,00 mq</b>

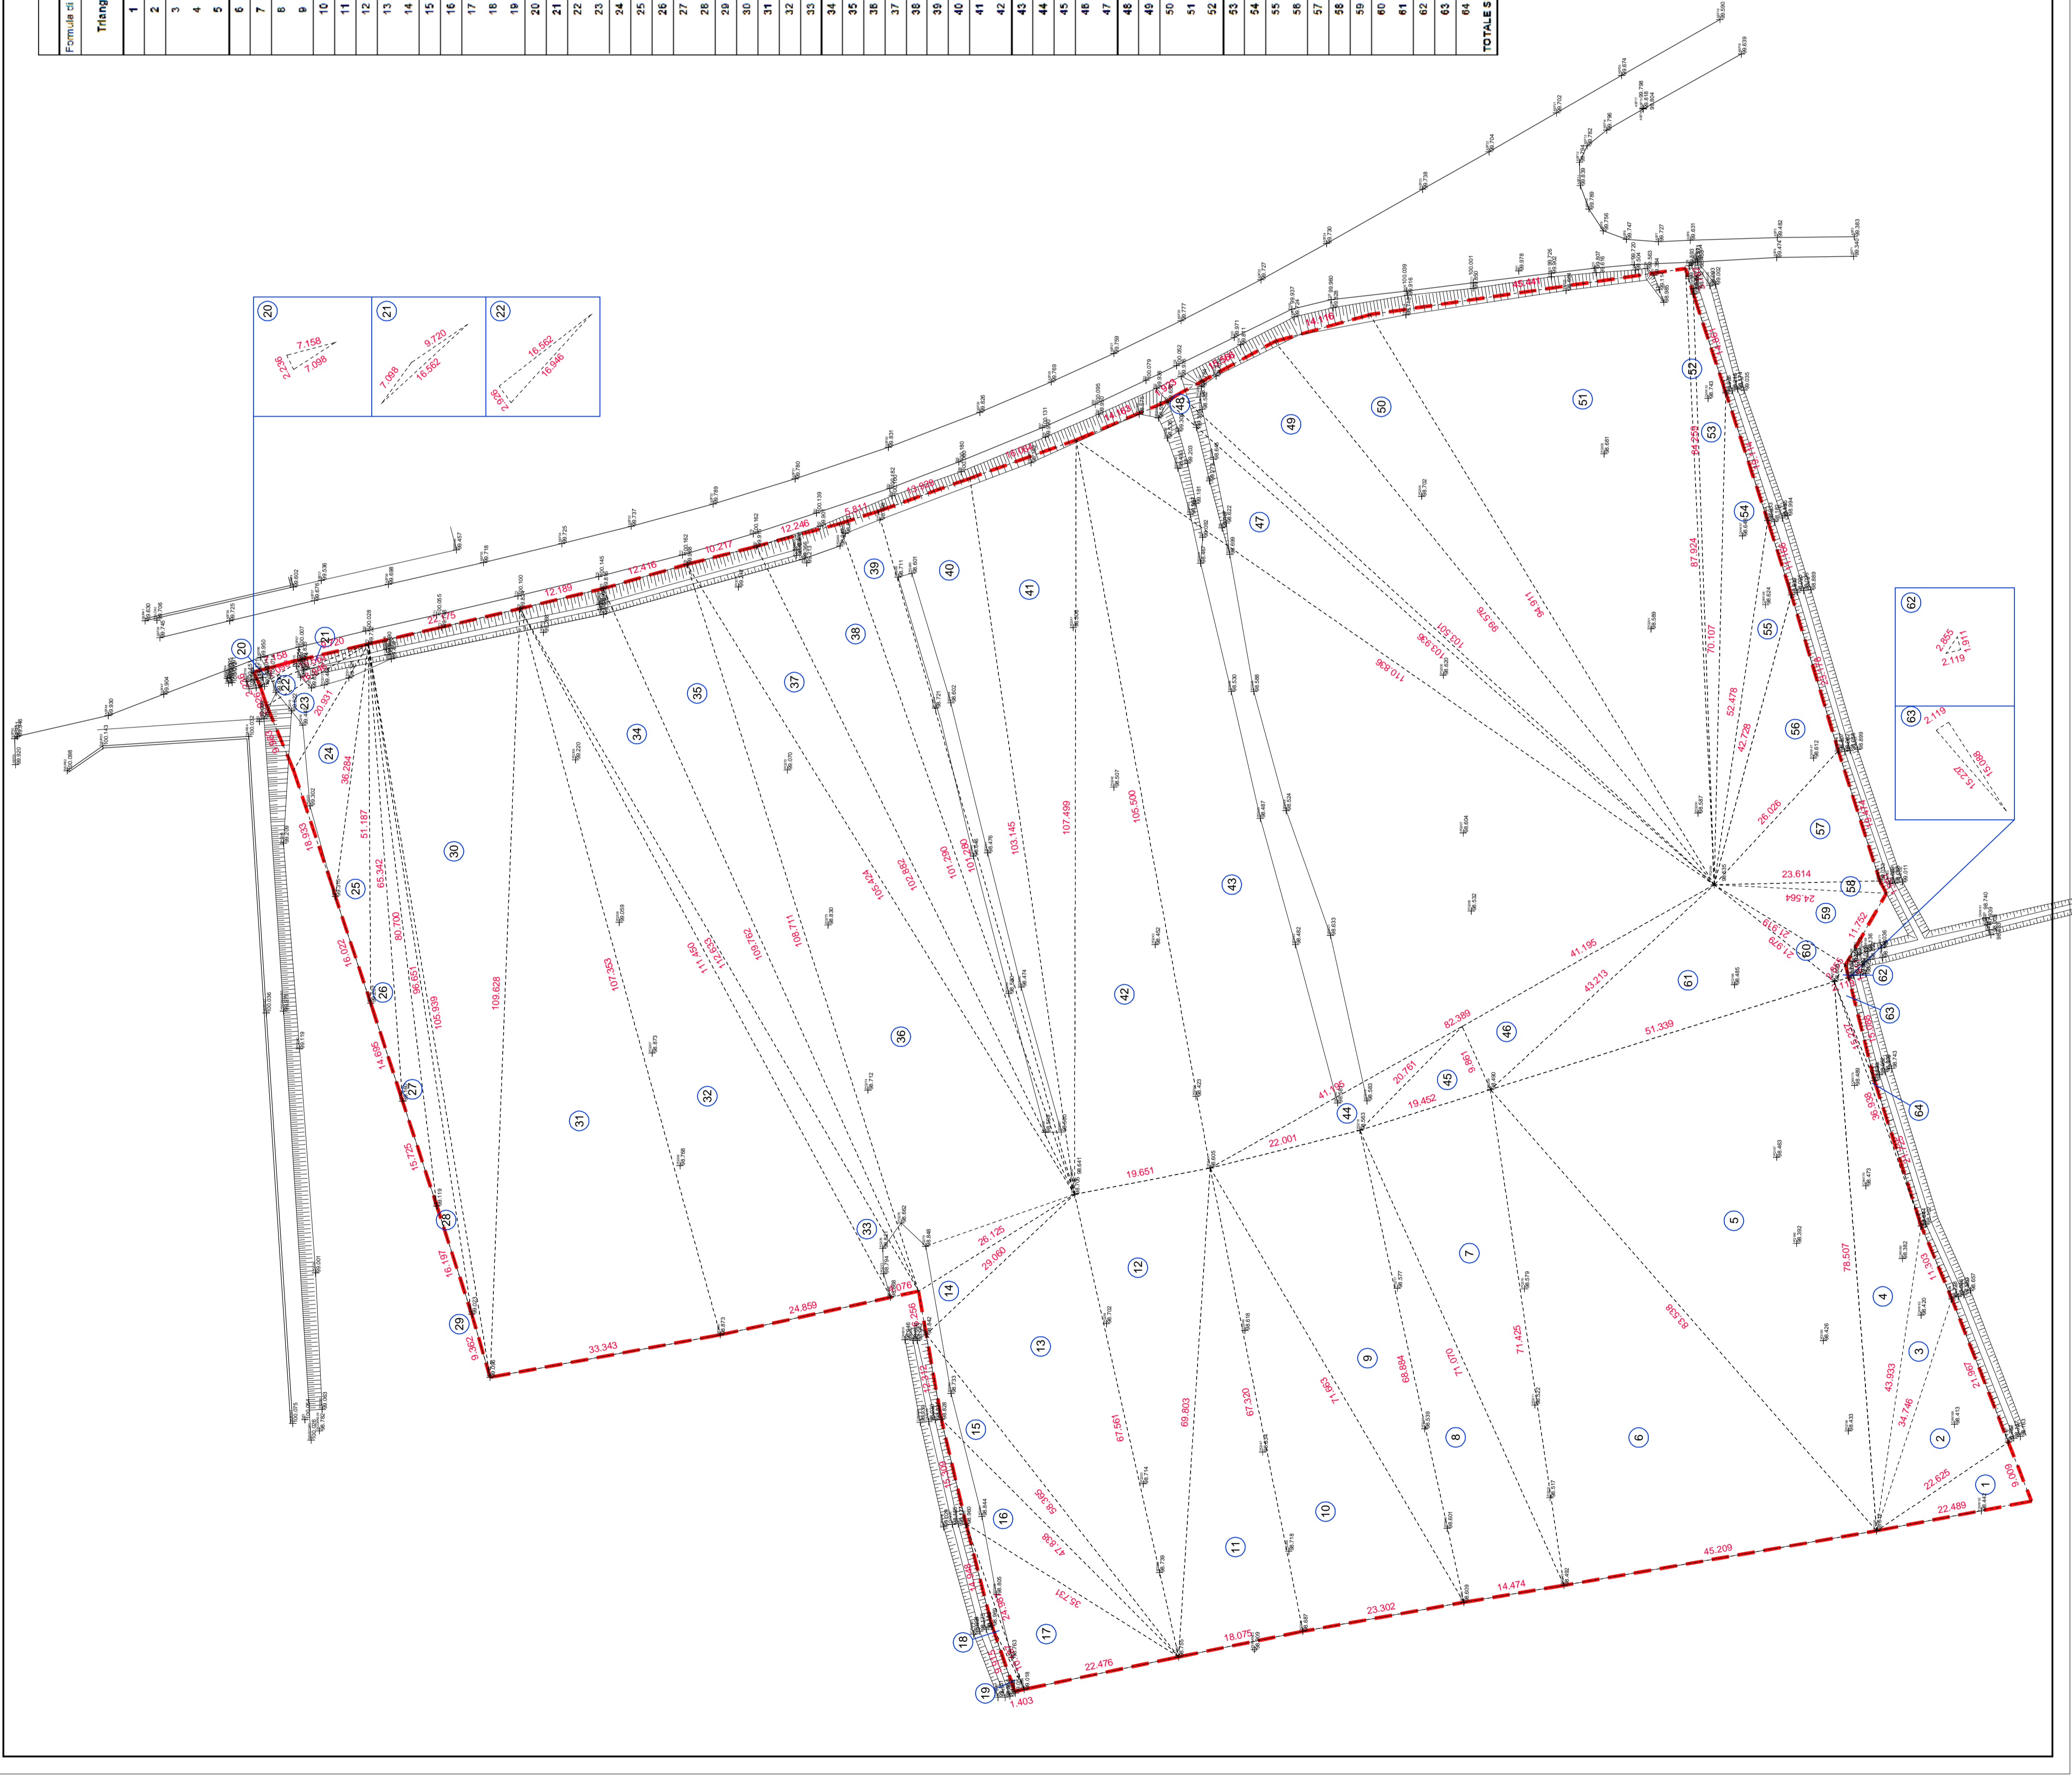

**LEGENDA**

- PERIMETRO AREA OGGETTO DEL PIANO DI LOTTIZZAZIONE
- PUNTO DI RILIEVO

Comune di Rivolta d'Adda  
Provincia di Cremona

**P.L. RESIDENZIALE**  
AMBITO DI TRASFORMAZIONE  
RESIDENZIALE SUD "Airt"  
SUB-AMBITO 2

DOCUMENTO: **PLANIMETRIA DI RILIEVO**  
VERIFICA ANALITICA DELLE SUPERFICI

PROPRIETA': **Sig.re EMMA D'ESTE E CARLA MOSCATELLI**


PROFESSIONE: **Ar 03**

COLLABORATORI: **DATA** LUGLIO 2015 **SCALA** 1:500 **DMF FOGLIO** 844/93.4

NO.	DATA	DESCRIZIONE	ESEGUITO	CONTROLLATO	APPROVATO
0	27.07.2015	EMISSIONE			
1					
2					
3					
4					
5					
6					
7					
8					
9					

PERCORSO FILE: **ARCHIVIO/ESTEREM/PROVA/FABRICO/DFR/PLA/AR03/Ar03-Rivolta003.dwg**  
NOME FILE: **Ar03-Rivolta003.dwg**