



Comune di Rivolta d'Adda Provincia di Cremona		P.L. RESIDENZIALE AMBITO DI TRASFORMAZIONE RESIDENZIALE SUD "Art.1" SUB-AMBITO 2		PLANIMETRIA AREE IN CESSIONE - VIABILITA' VERIFICA ANALITICA DELLE SUPERFICI		PROPRIETÀ Sig.re EMMA D'ESTE E CARLA MOSCATELLI	
PROGETTO DIREZIONE LAVORI STUDIO TECNICO ASSOCIATO DI ARCHITETTURA di Valerio Dorati e Valeriana Bianchi via S. Felice, 20 - 27020 S. Felice tel. 0372/92000 - fax 0372/920010 e-mail: info@studioassociato.it		COLLABORATORI Luglio 2015 1:500 1:0,5 73.559,4		AGO. DATA DESCRIZIONE 0 27.07.2015 EMISSIONE 1 30.11.2015 AGGIORNAMENTO		MODIFICHE 2 3 4 5 6 7 8 9	

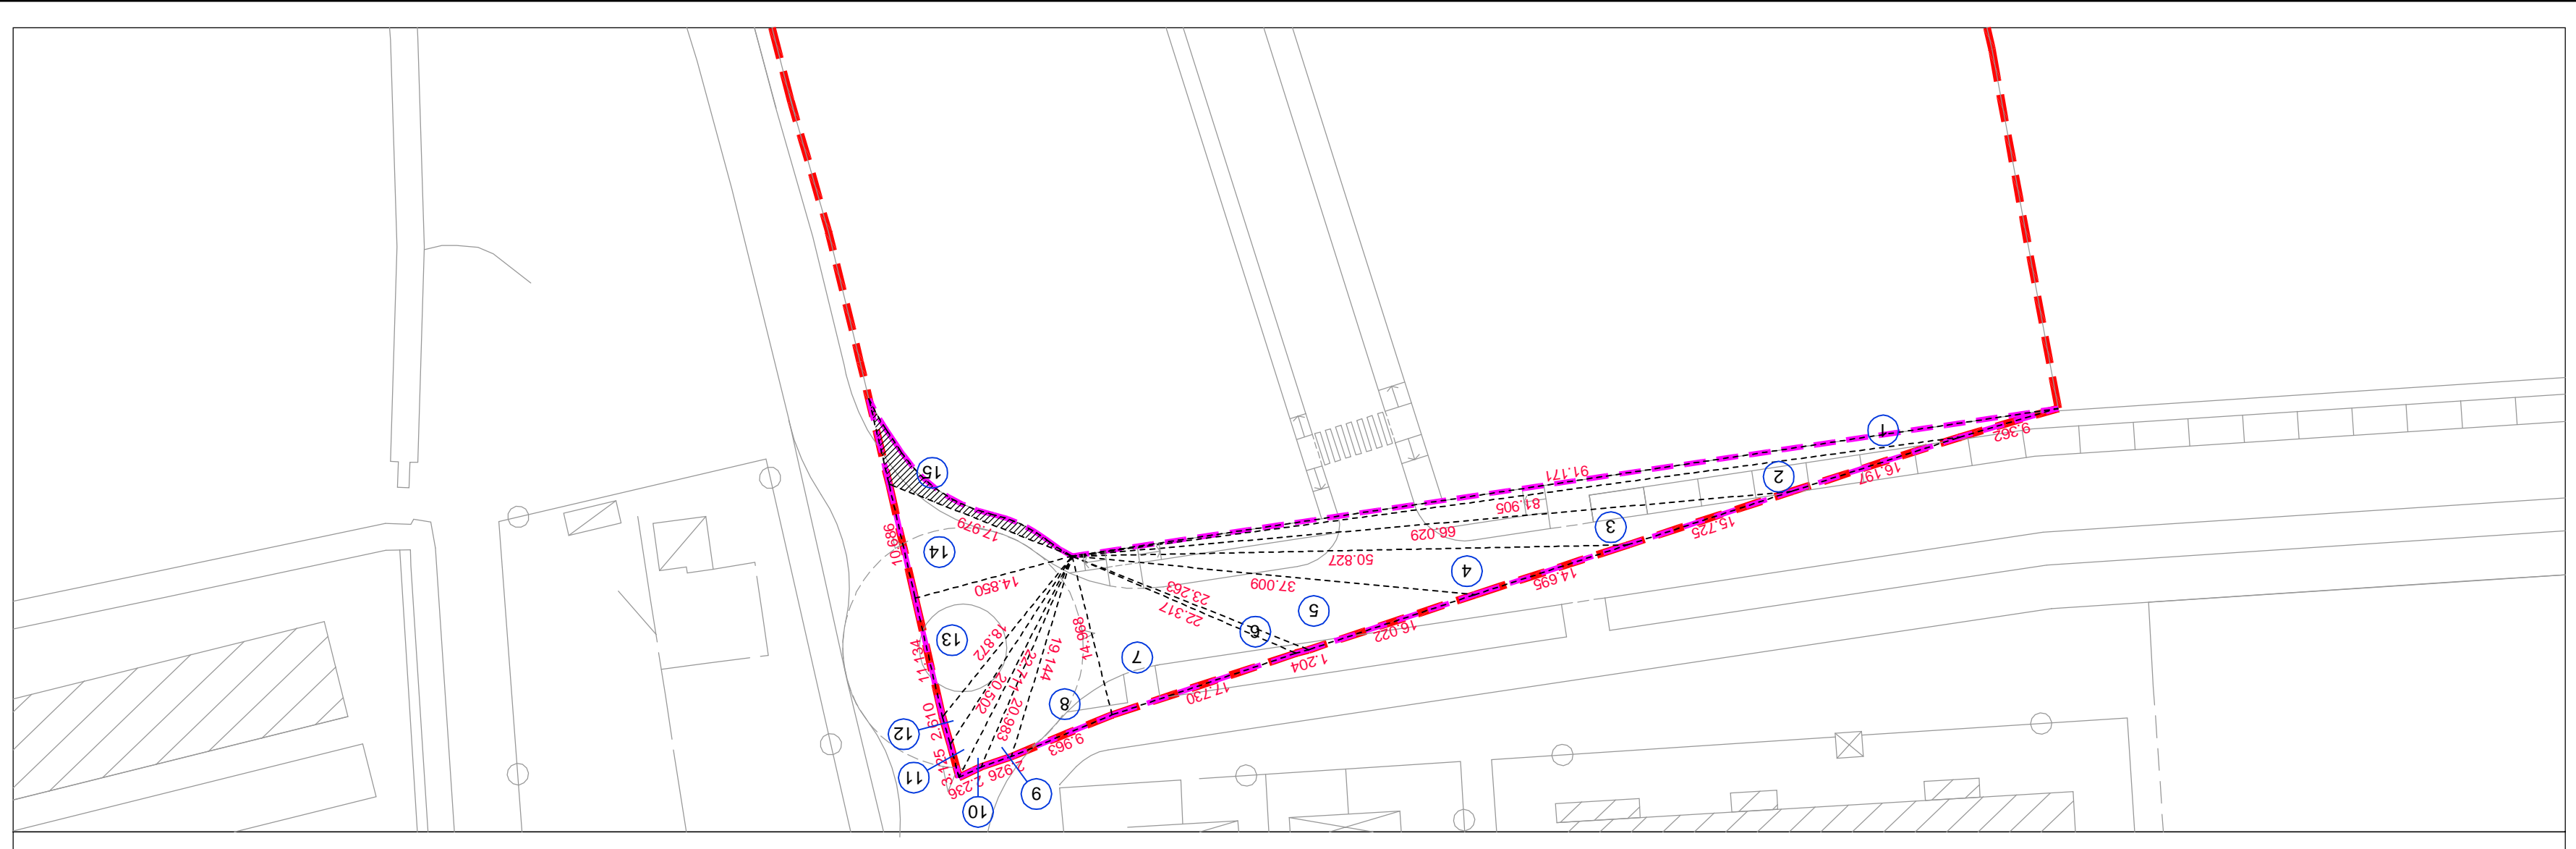

VERIFICA ANALITICA SUPERFICIE IN CESSIONE PER VIABILITA' DI MASTERPLAN

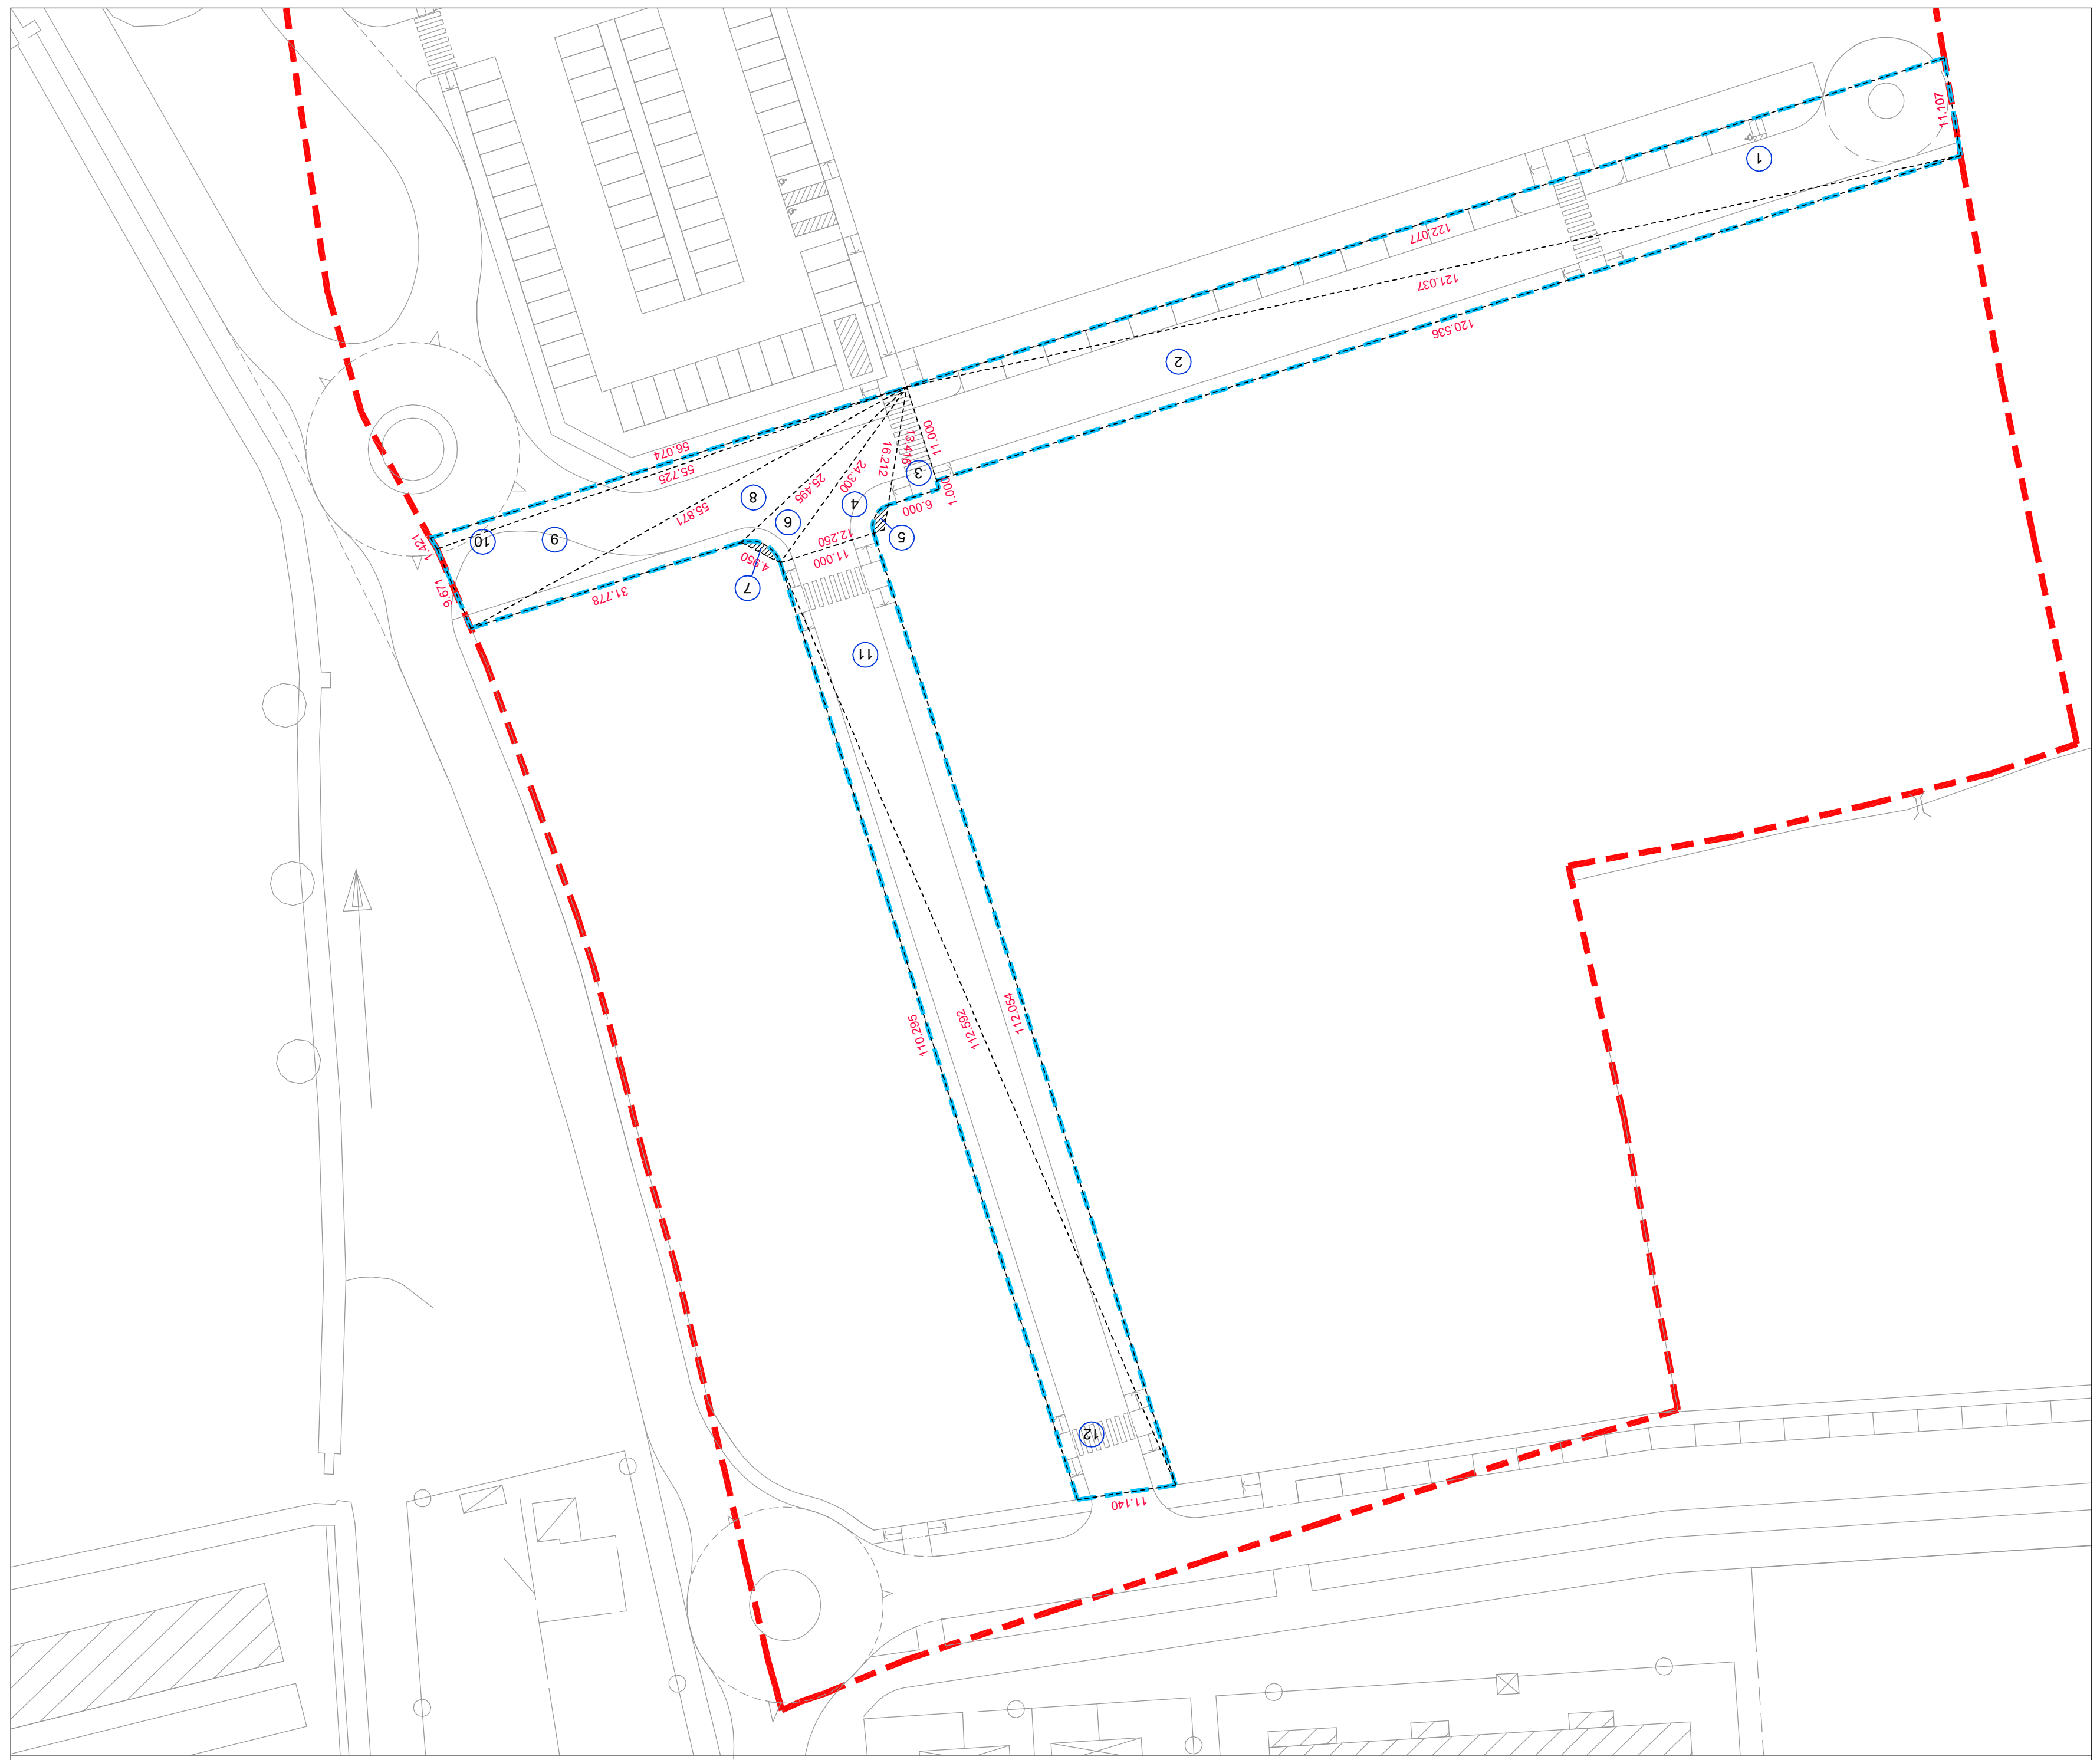

VERIFICA ANALITICA SUPERFICIE IN CESSIONE PER VIABILITA' DI P.L.

LEGENDA

- PERMETTO PIANO DI LOTTIZZAZIONE SUB-AMBITO 2 - AMBITO "Art.1"
- PERMETTO AREA IN CESSIONE PER VIABILITA' DI P.L. - 0,216,82 MQ
- PERMETTO AREA IN CESSIONE PER VIABILITA' DI MASTERPLAN - 1,003,84 MQ

Formule di Estima: $S_{p} = p \cdot (a + b) \cdot c$ per $a < c < b$		Formule di Estima: $S_{p} = p \cdot (a + b) \cdot c$ per $a < c < b$		
Triangolo	Superficie	Triangolo	Superficie	
a	b	c	Superficie	
1	9,362	81,805	91,171	81,219
2	16,187	81,805	83,265	117,954
3	15,735	80,827	85,294	116,424
4	14,555	80,827	27,029	51,255
5	27,209	16,022	23,253	36,147
6	1,204	23,283	22,217	23,282
7	22,217	17,720	14,944	27,206
8	14,968	9,963	18,144	22,038
9	18,144	2,903	20,983	21,827
10	22,211	2,298	20,983	22,968
11	22,211	3,125	20,902	23,169
12	20,902	2,610	18,872	20,292
13	18,872	11,134	14,800	22,128
14	14,800	10,066	17,879	21,736
15	14,800	10,066	17,879	21,736
TOTALE SUPERFICIE PER VIABILITA' DI MASTERPLAN		TOTALE SUPERFICIE PER VIABILITA' DI P.L.		
26,287 mq		112,882 mq		
79,282 mq		117,614 mq		
20,021 mq		616,287 mq		
23,817 mq		26,457 mq		
16,481 mq		266,766 mq		
22,270 mq		174,055 mq		
72,277 mq		4,457 mq		
132,307 mq		24,300 mq		
8,464 mq		3,582 mq		
118,055 mq		38,819 mq		
138,250 mq		12,000 mq		
117,424 mq		62,548 mq		
57,778 mq		871,258 mq		
Superficie		Superficie		
a		b		
misure lati triangoli		Formule di Estima		
Perimetro		Perimetro		
Superficie		Superficie		

Il progetto è stato elaborato in base ai dati forniti dal proprietario e non si assume alcuna responsabilità per eventuali errori o omissioni.