


**NOTA BENE**  
 LE TIPOLOGIE EDILIZIE RAPPRESENTATE SONO PURAMENTE  
 INDICATIVE ED ESEMPLIFICATIVE E PRESCONDONO DA  
 QUALSIASI ELABORAZIONE PROGETTUALE APPROFONDIRITA.

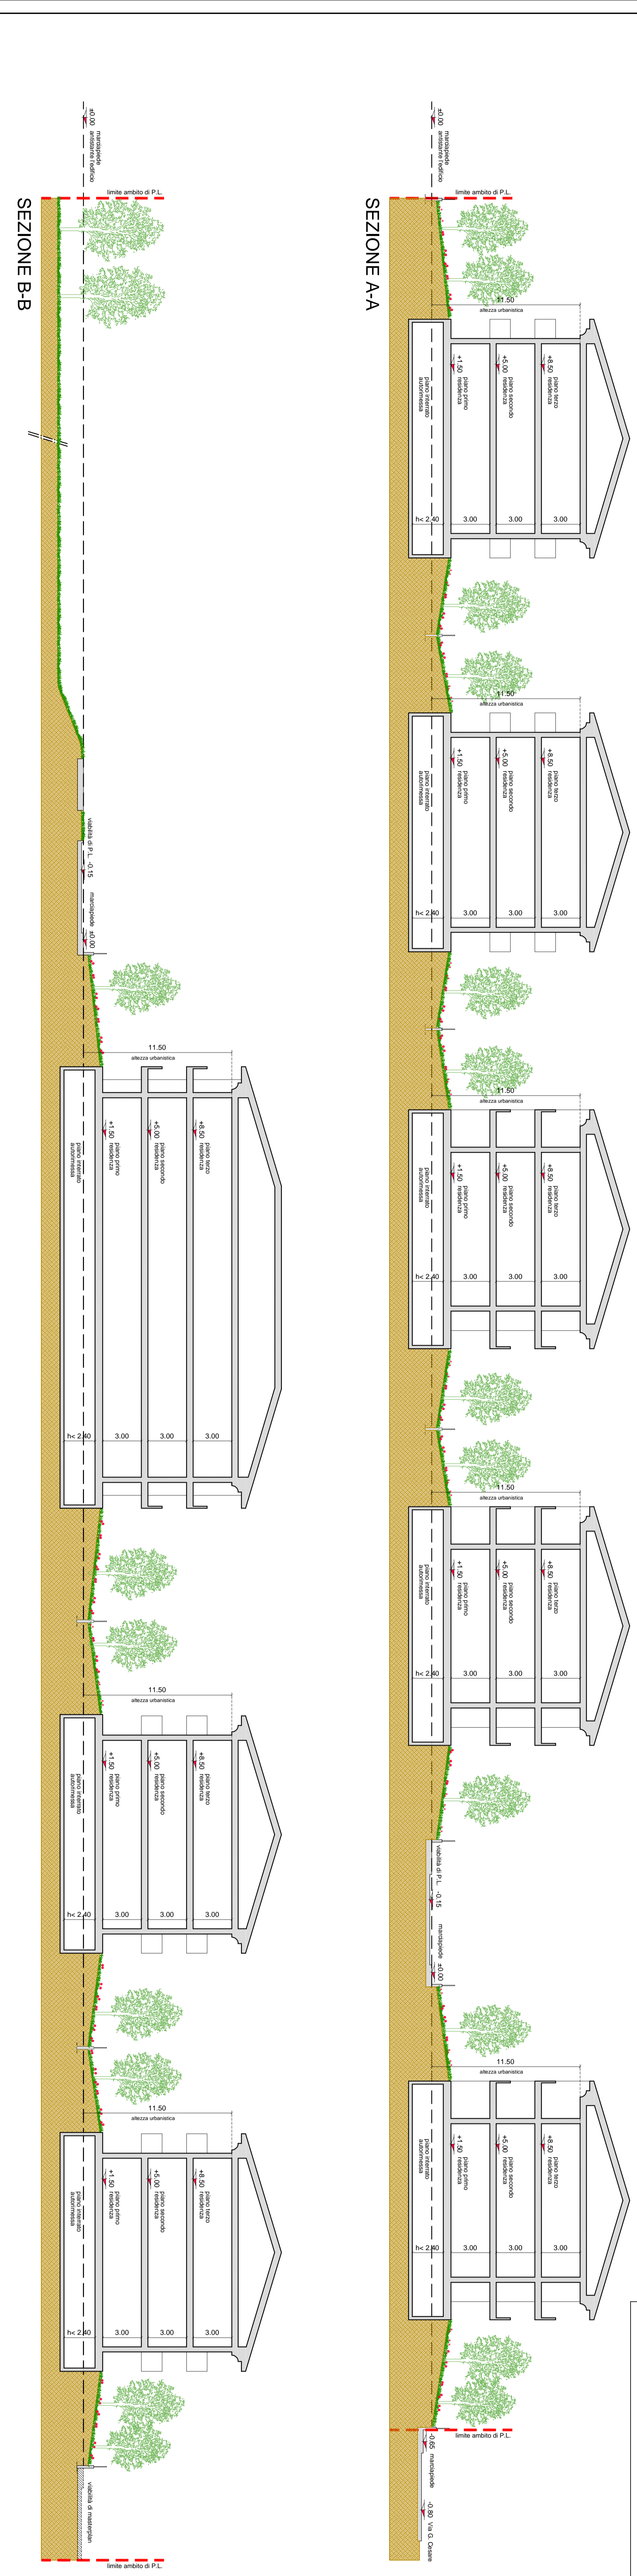

Comune di Rivolta d'Adda  
 Provincia di Cremona  
**P.L. RESIDENZIALE**  
 AMBITO DI TRASFORMAZIONE  
 RESIDENZIALE SUD "A11"  
 SUB-AMBITO 2

**SEZIONI SCHEMATICHE DI RIFERIMENTO**

PROGETTA  
**Sig.re EMMA DESTI E CARLA MOSCATELLI**

PROGETTO  
**TIPOLOGIA**

**TIPOLOGIA**

**A.08**

| COLONNATURA | DATA       | SCALA         | SCALA | SCALAMATI | EM. FOGGIO |
|-------------|------------|---------------|-------|-----------|------------|
|             |            | 1/500         | 1/200 | 1:0,2     | 198/017    |
| 01          | 27.07.2015 | DESCRIZIONE   |       |           |            |
| 02          | 28.07.2015 | PROGETTAMENTO |       |           |            |
| 03          | 05.04.2016 | AGGIORNAMENTO |       |           |            |
| 04          |            |               |       |           |            |
| 05          |            |               |       |           |            |
| 06          |            |               |       |           |            |
| 07          |            |               |       |           |            |
| 08          |            |               |       |           |            |
| 09          |            |               |       |           |            |
| 10          |            |               |       |           |            |

PROGETTO  
 STUDIO TECNICO ASSOCIATO  
 DI INGENNERIA  
 S.p.A. - Via S. Maria Maddalena, 10  
 20122 Milano - Tel. 02 57491111  
 www.studioassociato.it

PROGETTO  
 STUDIO TECNICO ASSOCIATO  
 DI INGENNERIA  
 S.p.A. - Via S. Maria Maddalena, 10  
 20122 Milano - Tel. 02 57491111  
 www.studioassociato.it